



PRVNÍ ETAPA

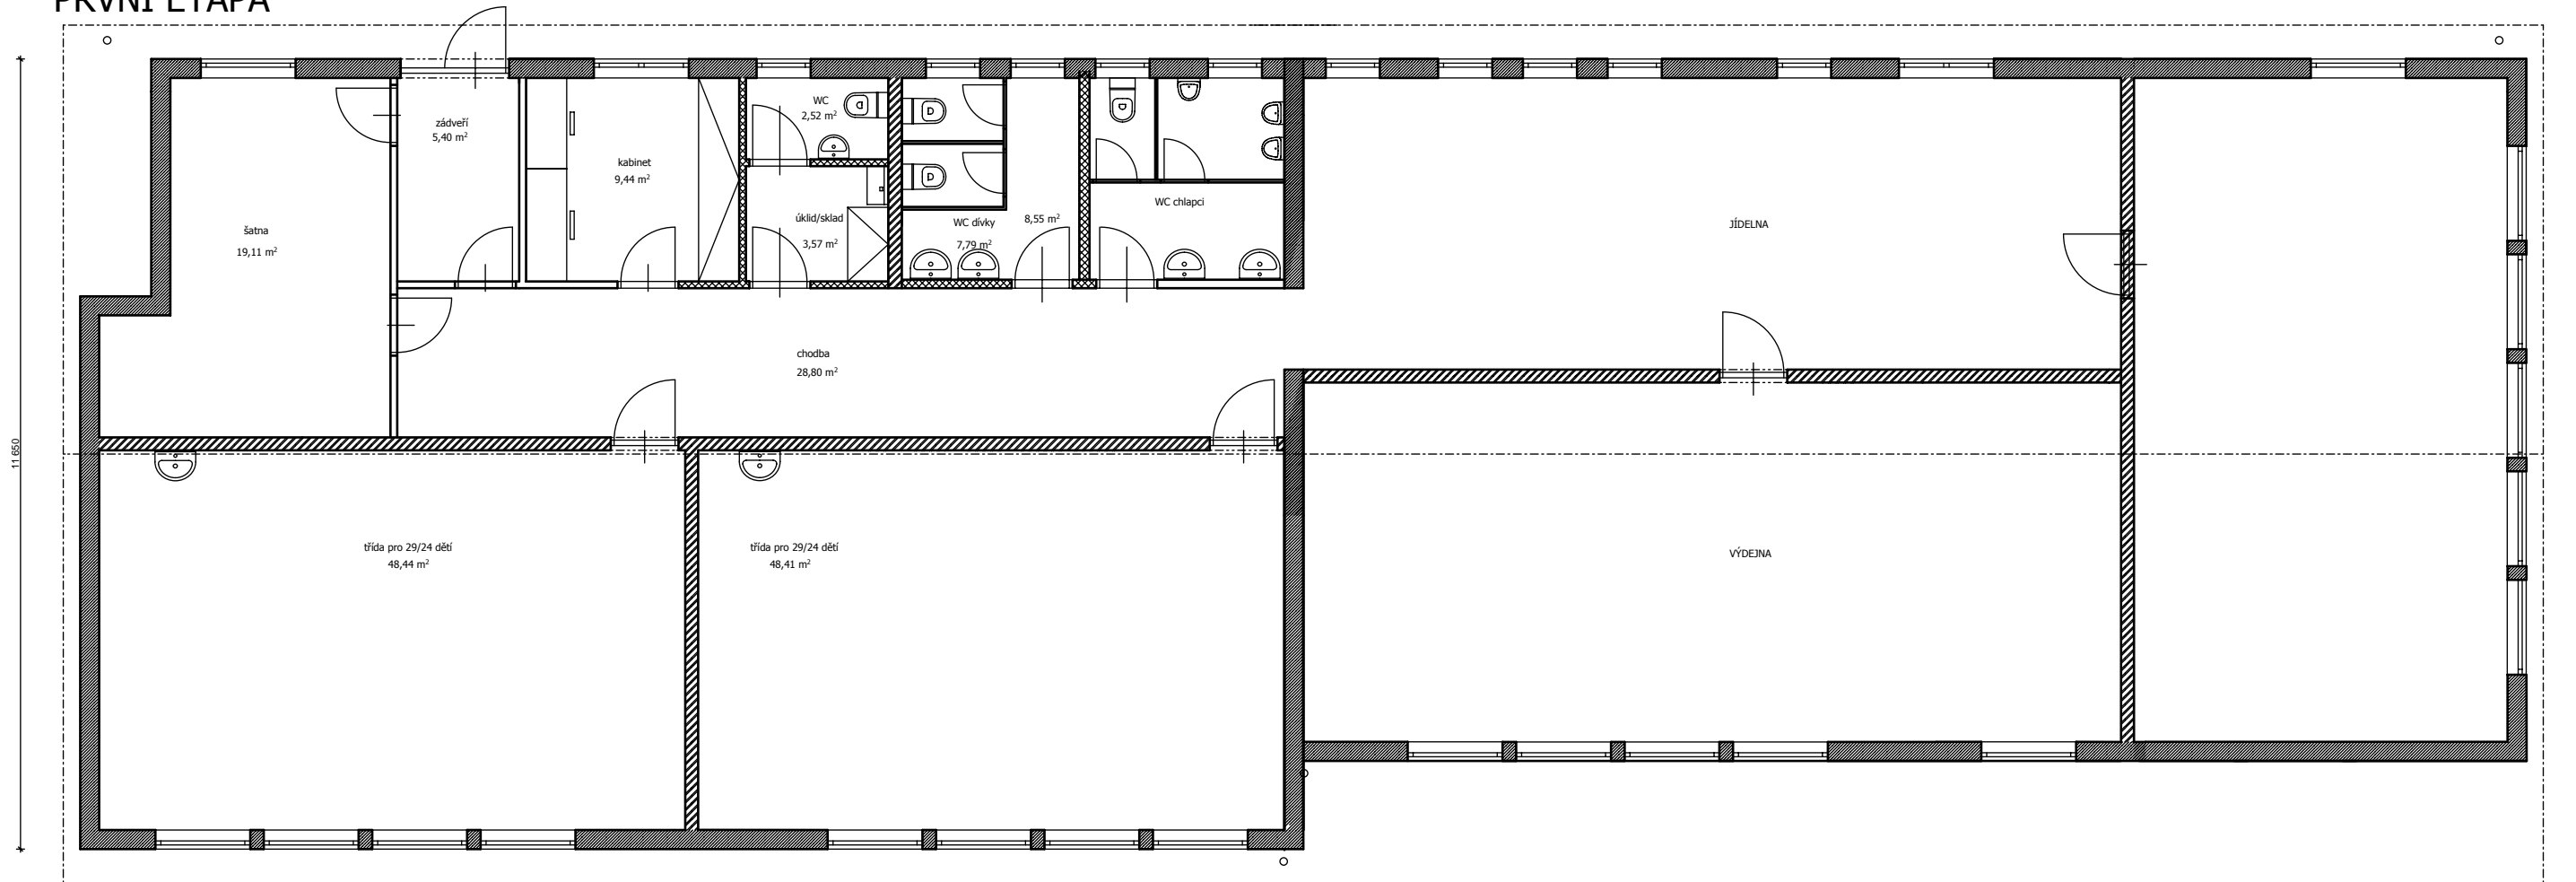

DRUHÁ ETAPA

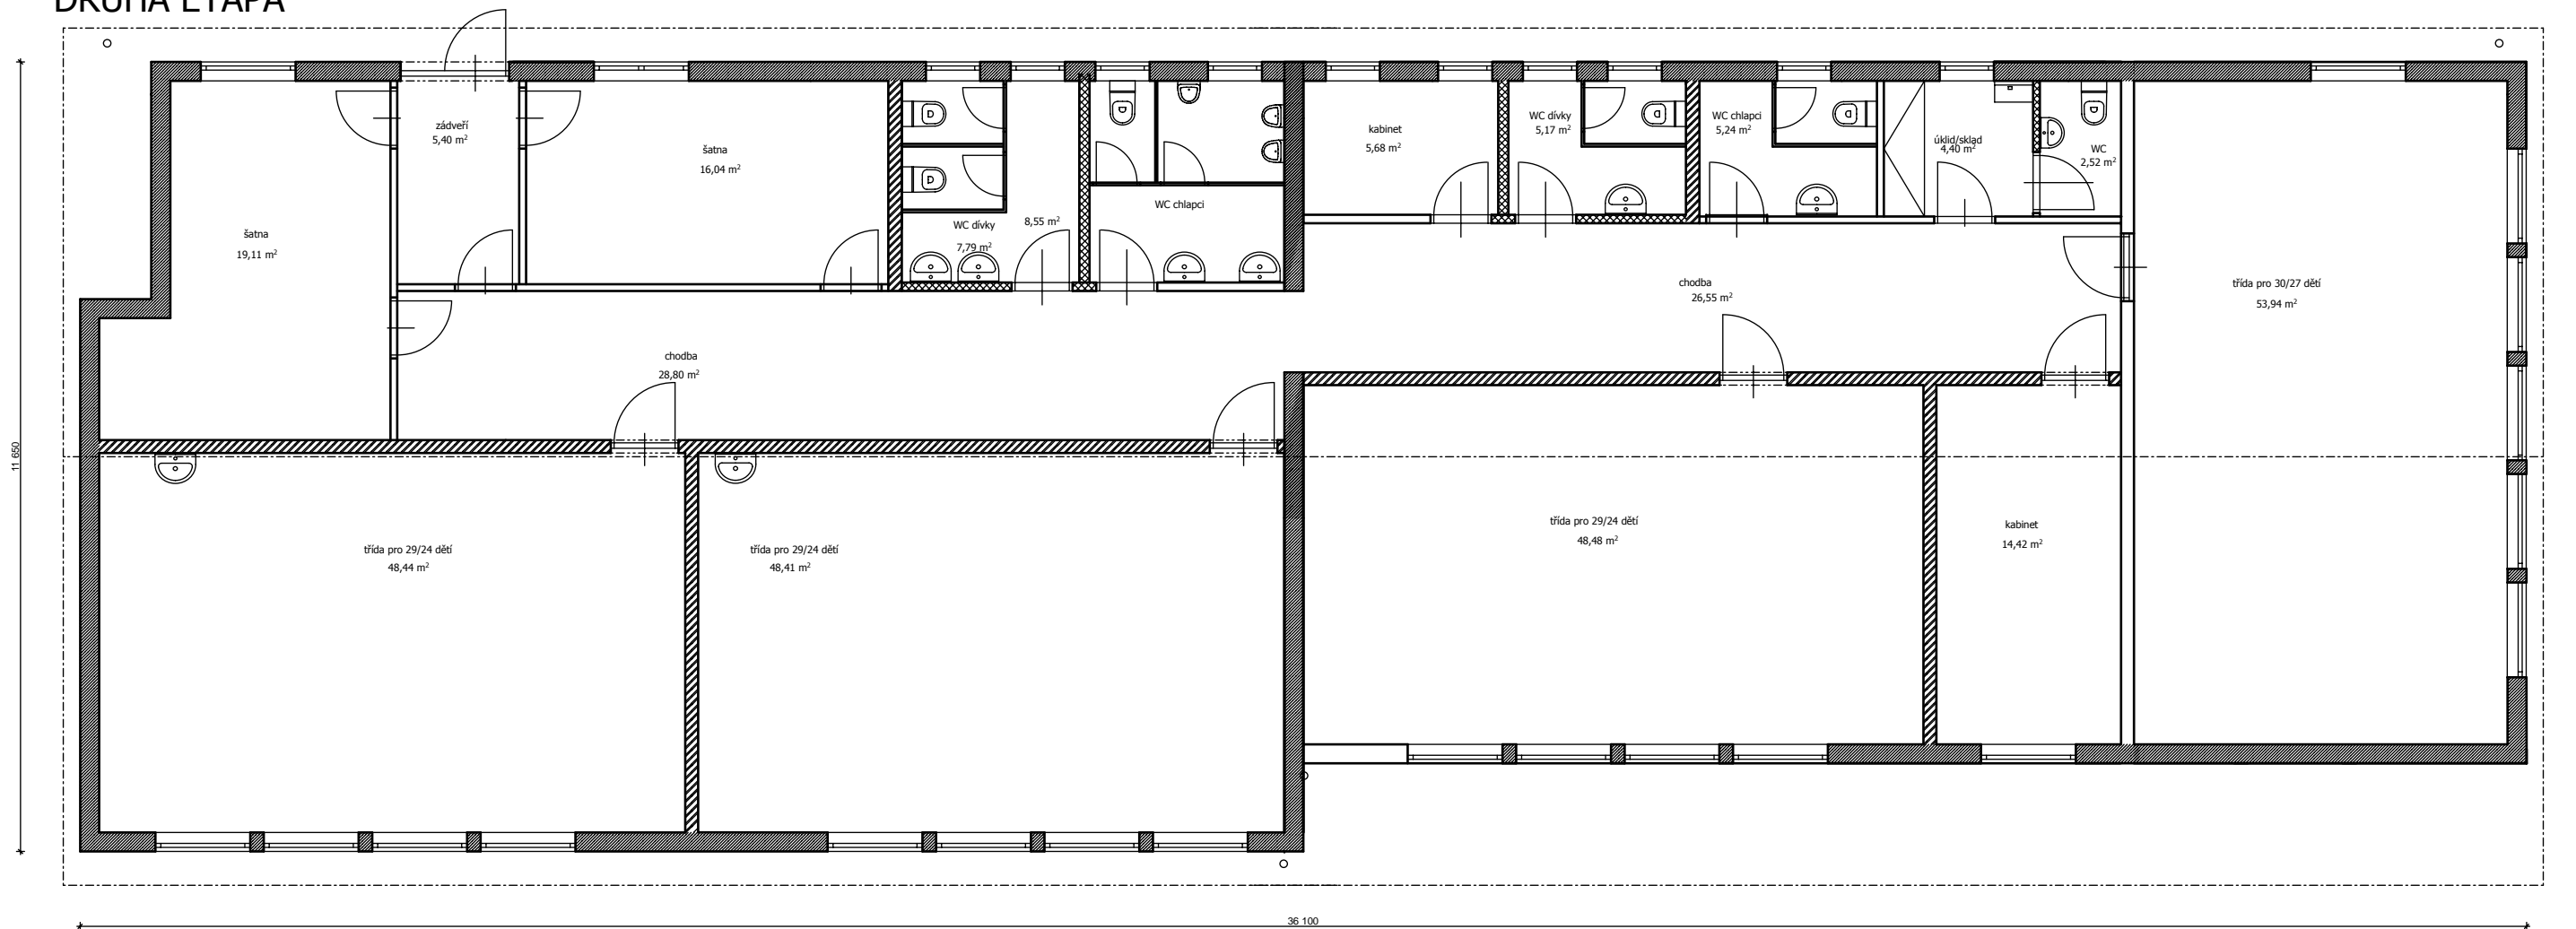

PŮDORYS M 1:100